ΕΦΗΜΕΡΙΣ ΤΗΣ ΚΥΒΕΡΝΗΣΕΩΣ

ΤΗΣ ΕΛΛΗΝΙΚΗΣ ΔΗΜΟΚΡΑΤΙΑΣ

ΤΕΥΧΟΣ ΤΕΤΑΡΤΟ **Αρ. Φύλλου 976**

16 Νοεμβρίου 2006

ΠΕΡΙΕΧΟΜΕΝΑ

ΑΠΟΦΑΣΕΙΣ

ΔΙΟΡΘΩΣΕΙΣ ΣΦΑΛΜΑΤΩΝ

ΑΠΟΦΑΣΕΙΣ

Αριθμ. οικ.16887 (1)

Καθορισμός οριογραμμών αιγιαλού - παραλίας στη θέση «Πηγάδι» του Δ.Δ. Πακίων του Δήμου Μολάων Νομ. Λακωνίας (έμπροσθεν φερομένης ιδιοκτησίας Καλαμβόκη Γρηγορίου).

Η ΓΕΝΙΚΗ ΓΡΑΜΜΑΤΕΑΣ ΠΕΡΙΦΕΡΕΙΑΣ ΠΕΛΟΠΟΝΝΗΣΟΥ

Έχοντας υπόψη:

1. Τις διατάξεις του ν. 2971/2001 (ΦΕΚ285/τ.Α΄/19.12.2001) «Περί αιγιαλού και παραλίας».

2. Τις διατάξεις του ν.δ. 439/1970 «Περί συμπληρώσεως των διατάξεων περί αιγιαλού».

3. Τις διατάξεις του ν. 3200/1955 «Περί διοικητικής αποκέντρωσης», όπως αυτές τροποποιήθηκαν και ισχύουν σήμερα με τα ν.δ. δ32/1970, β.δ. 704/1970, β.δ. 705/1970, β.δ. 192/1972, π.δ. 71/1984, π.δ. 347/1986, ν. 2026/1992, και π.δ. 97/1993.

4. Τις διατάξεις του άρθ. 19 παρ. 5 του ν. 2344/1995, του άρθρ. 52 παρ. 6 ν. 2218/1994, του άρθ. 4 παρ. 7 ν. 2240/1994, δυνάμει των οποίων αρμοδιότητες του Υπουργείου Οικονομικών, που είχαν μεταβιβασθεί στους Νομάρχες, ανήκουν οτον Περιφερειακό Δ/ντή, σε συνδυασμό με αυτές του άρθρου 14 παρ. 2 του ν. 2399/1996, με τις οποίες προβλέπεται η κατάργηση των θέσεων των Περιφ/κών Δ/ντών, οι αρμοδιότητες πλέον του οποίου περιήλθαν στο Γενικό Γραμματέα της Περφέρειας και ασκούνται από τον Αναπληρωτή Περιφ/κό Δ/ντή.

5. Τις διατάξεις του τετάρτου εδαφίου της παρ. 2 του άρθρ. 1 και της παρ. 6 του ίδιου άρθρου του ν. 2503/1997 «Διοίκηση, Οργάνωση, Στελέχωση της Περιφέρειας, Ρύθμιση θεμάτων για την Τοπική Αυτοδιοίκηση και άλλες διατάξεις» (ΦΕΚ 107/Α΄), σύμφωνα με τις οποίες οι Περιφερειακές Υπηρεσίες του Υπουργείου Οικονομικών, που συγκροτούσαν την Περιφερειακή Διοίκηση του Νομού της Νομαρχίας δεν υπήχθησαν στην ενιαία οργανική μονάδα της Περιφέρειας, ούτε καταργήθηκαν, αλλά αποτελούν από 1.9.1997, Υπηρεσίες του Υπουργείου Οικονομικών.

6. Το υπ’ αριθμ. 28979/31.7.1997 έγγραφο του Υπουργείου Εσωτερικών, Δημ. Διοίκησης και Αποκέντρωσης, σύμφωνα με το οποίο οι αρμοδιότητες του Γενικού Γραμματέα της Περιφέρειας σε θέματα Υπηρεσιών του Υπουργείου Οικονομικών, μεταφέρονται από 1.9.1997 στον Υπουργό των Οικονομικών.

7. Την υπ’ αριθμ. 37930/ΔΙΟΕ 1264/2005 (ΦΕΚ 1432/Β΄) κοινή απόφαση του Πρωθυπουργού και του Υπουργού Οικονομικών «περί καθορισμού αρμοδιοτήτων των Υφυπουργών Οικονομίας και Οικονομικών», όπως τροποποιήθηκε με την υπ’ αριθμ. 5733/ΔΙΟΕ 179/2006 (ΦΕΚ 204/Β΄).

8. Την διάταξη του άρθρ. 46 παρ. 21 του ν. 3220/2004 (ΦΕΚ 15/28.1.2004) «Μέτρα Αναπτυξιακής και Κοινωνικής Πολιτικής - αντικειμενικοποίηση του φορολογικού ελέγχου και άλλες διατάξεις».

9. Την υπ’ αριθμ. 1030067/796/Α0006/7.4.2004 Εγκύκλιο του Υπουργείου Οικονομίας και Οικονομικών, Δ/νση Οργάνωσης.

10. Την από 26.6.2006 έκθεση της Επιτροπής καθορισμού οριογραμμών αιγιαλού-παραλίας στη θέση «Πηγάδι» του Δ.Δ. Πακίων του Δήμου Μολάων Ν. Λακωνίας (έμπροσθεν της φερομένης ιδιοκτησίας Καλαμβόκη Γρηγορίου) και το από Μάιο 2005 τοπογραφικό διάγραμμα του Τοπ/φου Μηχ/κού Γιαξόγλου Ιωάννη σε κλίμακα 1:500, το οποίο έχει ελεγχθεί και θεωρηθεί στις 27.9.2005 από την τοπ/φο Μηχ/κό της Κτηματικής Υπηρεσίας Ν. Λακωνίας Περδικογιάννη Ευφροσύνη.

11. Το υπ’ αριθμ. 544.5/182/2006 αρ.σχ. Σ.8709/16.2.2006 έγγραφο του Γενικού Επιτελείου Ναυτικού, αποφασίζουμε:

Επικυρώνουμε την από 26.6.2006 έκθεση της Επιτροπής καθορισμού οριογραμμών αιγιαλού-παραλίας στη

θέση «Πηγάδι» του Δ.Δ. Πακίων του Δήμου Μολάων του ν. Λακωνίας και το από Μάιο 2005 τοπογραφικό διάγραμμα του Τοπ/φου Μηχ/κού Γιαξόγλου Ιωάννη σε κλίμακα 1:500 το οποίο έχει ελεγχθεί και θεωρηθεί στις 27.9.2005 από την Τοπ/φο Μηχ/κό της Κτηματικής Υπηρεσίας Ν.Λάκωνίας Περδικογιάννη Ευφροσύνη.

Στο παραπάνω διάγραμμα καθορίστηκε η οριογραμμή του αιγιαλού με κόκκινη συνεχή πολυγωνική γραμμή με στοιχεία 1-2-...-26.

Καθορίστηκε η οριογραμμή της παραλίας με κίτρινη συνεχή πολυγωνική γραμμή με τα στοιχεία: 1΄-2΄-...26΄΄ της οποίας οι κορυφές εξασφαλίζονται με παράλληλη μετάθεση της κόκκινης πολυγωνικής γραμμής του αιγιαλού κατά δέκα (10) μέτρα.

Στη ζώνη της παραλίας δεν υπάρχουν κτίσματα.

Η απόφαση αυτή να δημοσιευθεί, μαζί με την έκθεση της Επιτροπής και το τοπογραφικό διάγραμμα, στην Εφημερίδα της Κυβερνήσεως.

Τρίπολη, 9 Οκτωβρίου 2006

Η Γενική Γραμματέας Περιφέρειας
ΑΓΓΕΛΑ ΑΒΟΥΡΗ

ΕΚΘΕΣΗ

Επιτροπής καθορισμού των οριογραμμών αιγιαλού-παραλίας του ν. 2971/2001 στη θέση «ΠΗΓΑΔΙ» του Δ.Δ. Πακίων του Δήμιου Μολάων του Ν. Λακωνίας (έμπροσθεν φερόμενης ιδιοκτησίας Καλαμβόκη Γρηγόριου).

Οι κάτωθι υπογεγραμμένοι:

1) Βλαχάκος Κων/νος, Προϊστάμενος της Κτηματικής Υπηρεσίας.

2) Περδικογιάννη Ευφροσύνη ΠΕ Αγρ.Τοπ/φος Μηχ/κός, Υπάλληλος της Κτηματικής Υπηρεσίας.

3) Καλλιανός Γεώργιος, Λιμενάρχης Λιμεναρχείου Γυθείου.

4) Λιακάκος Δημήτρος, Πολ/κός Μηχ/κός, Αναπλ/τής Προϊστάμενος του τμήματος Πολεοδομίας Χωρ/ξιας και Περ/ντος της Νομαρχιακής Αυτ/σης Λακωνίας,

5) Αθανασούλης Ιωάννης, Πολ/κός Μηχ/κός της Δ/νσης ΠΕΧΩ Περφέρειας Πελ/σου, αποτελούντες την επιτροπή καθορισμού των ορογραμμών αιγιαλού δυνάμει του αρθ. 3 παρ 1 του ν. 2971/2001 όττως έχουν οριστεί με την υπ' αριθ. 14755/8.10.2004 απόφαση της Γενικής Γραμματέως Περιφέρειας Πελ/σου.

Έχοντας υπόψιν:

1) Την από 25.8.2005 αίτηση του Καλαμβόκη Γρήγορου για χάραξη ορογραμμών αιγιαλού-παραλίας στη συγκεκρμένη θέση.

2) Το από Μάϊο 2005 τοπογραφικό διάγραμμα του Τοπ/φου Μηχ/κού Γιαξόγλου Ιωάννη, σε κλίμακα 1:500, το οποίο έχει θεωρηθεί στις 27.9.2005 από την Τοπ/φο Μηχ/κό της Κτηματικής Υπηρεσίας Περδικογιάννη Ευφροσύνη.

3) Τις διατάξεις του ν. 2971/2001 και την σχετική δικαστική και διοικητική Νομολογία.

4) Τα στοιχεία καθορισμού αιγιαλού και παραλίας που προβλέπονται από το άρθρο 9 του ν. 2971/2001 και ειδικότερα:

α. Τη γεωμορφολογία του εδάφους για την οποία αναλυτικά αναφέρεται ότι:

1) Η μορφολογία της ακτής συνίσταται από:

Χαλαρά ιζήματα που έχουν προκύψει από την εναπόθεση φερτών υλών θαλάσσης.

2) Της ακτής συνέχονται εκτάσεις:

i) Λοφώδεις

ii) Με έδαφος γαιώδες αμμώδες.

iii) Εκτός σχεδίου.

iv) Αδόμητες.

v) Με χρήση γεωργική και χέρσες.

3) Το φυσικό όριο βλάστησης συνίσταται από:

i) Χαμηλή ποώδη βλάστηση

ii) Θαμνώδη φυσική βλάστηση (καλαμές)

β. Το γεγονός ότι στην περιοχή δεν εντοπίστηκαν παράκτια φυσικοί πόρα.

γ. Τα πορίσματα από την εκτίμηση των μετεωρολογικών στοιχείων της περιοχής, ήτοι το γεγονός ότι η περιοχή προσβάλλεται από ισχυρούς ανέμους εντάσεως 6-8 Β κυρίως από Ν, ΝΔ διευθύνσεις.

δ. Τη μορφολογία του πυθμένα ο οποίος συνίσταται από αμμώδη σύσταση ήπιες κλίσεις και μικρά βάθη κοντά στην ακτή πράγμα που συνεπάγεται τη Θραύση του κύματος και την εκτόνωση της ενέργειάς του σε μεγάλη απόσταση από την ακτογραμμή και άρα μικρή επίδραση στην ακτή.

ε. Τον τομέα ανάπτυξης κυματισμού σε σχέση με το μέτωπο της ακτής, ότι δηλαδή πρόκειται για ακτή με μεγάλο ανάπτυγμα πελάγους.

στ. Την μη ύπαρξη τεχνικών έργων που νομίμως υφίστανται:

ζ. Την μη ύπαρξη εγκεκριμένων χωροταξικών κατευθύνσεων και χρήσεων γης που επηρεάζουν την παράκτια ζώνη.

η. Την μη ύπαρξη δημόσιων κτημάτων σε άμεση γειτνίαση με την υπό καθορισμό περοχή

θ. Το ότι δεν υφίσταται Κτηματολόγιο.

ι. Την μη ύπαρξη ευπαθών οικοσυστημάτων και προστατευόμενων περιοχών.

4) Την από 27.9.2005 έκθεση της ίδιας Επιτροπής.


5) Το υπ' άρθρο 544.5/182/06/Αρθ.Σχ.8709/16.2.2006 έγγραφο ΓΕΝ, αποφασίζει:


Καθορίζει την ορογραμμή του αιγιαλού με κόκκινη συνεχή πολυγωνική γραμμή με στοιχεία 1-2-...-26. Καθορίζει την ορογραμμή της παραλίας με κίτρνη συνεχή πολυγωνική γραμμή με στοιχεία 1΄-2΄-.. .-26΄ της οποίας οι κορυφές εξασφαλίζονται με παράλληλη μετάθεση της κόκκινης πολυγωνικής γραμμής του αιγιαλού κατά δέκα (10) μέτρα.

Στη ζώνη της παραλίας δεν υπάρχουν κτίσματα.

Σπάρτη, 26 Ιουνίου 2006

Η Επιτροπή
ΚΩΝΣΤΑΝΤΙΝΟΣ ΒΛΑΧΑΚΟΣ,
ΕΥΦΡΟΣΥΝΗ ΠΕΡΔΙΚΟΓΙΑΝΝΗ, ΓΕΩΡΓΙΟΣ ΚΑΛΛΙΑΝΟΣ,
ΔΗΜΗΤΡΙΟΣ ΛΙΑΚΑΚΟΣ, ΙΩΑΝΝΗΣ ΑΘΑΝΑΣΟΥΛΗΣ

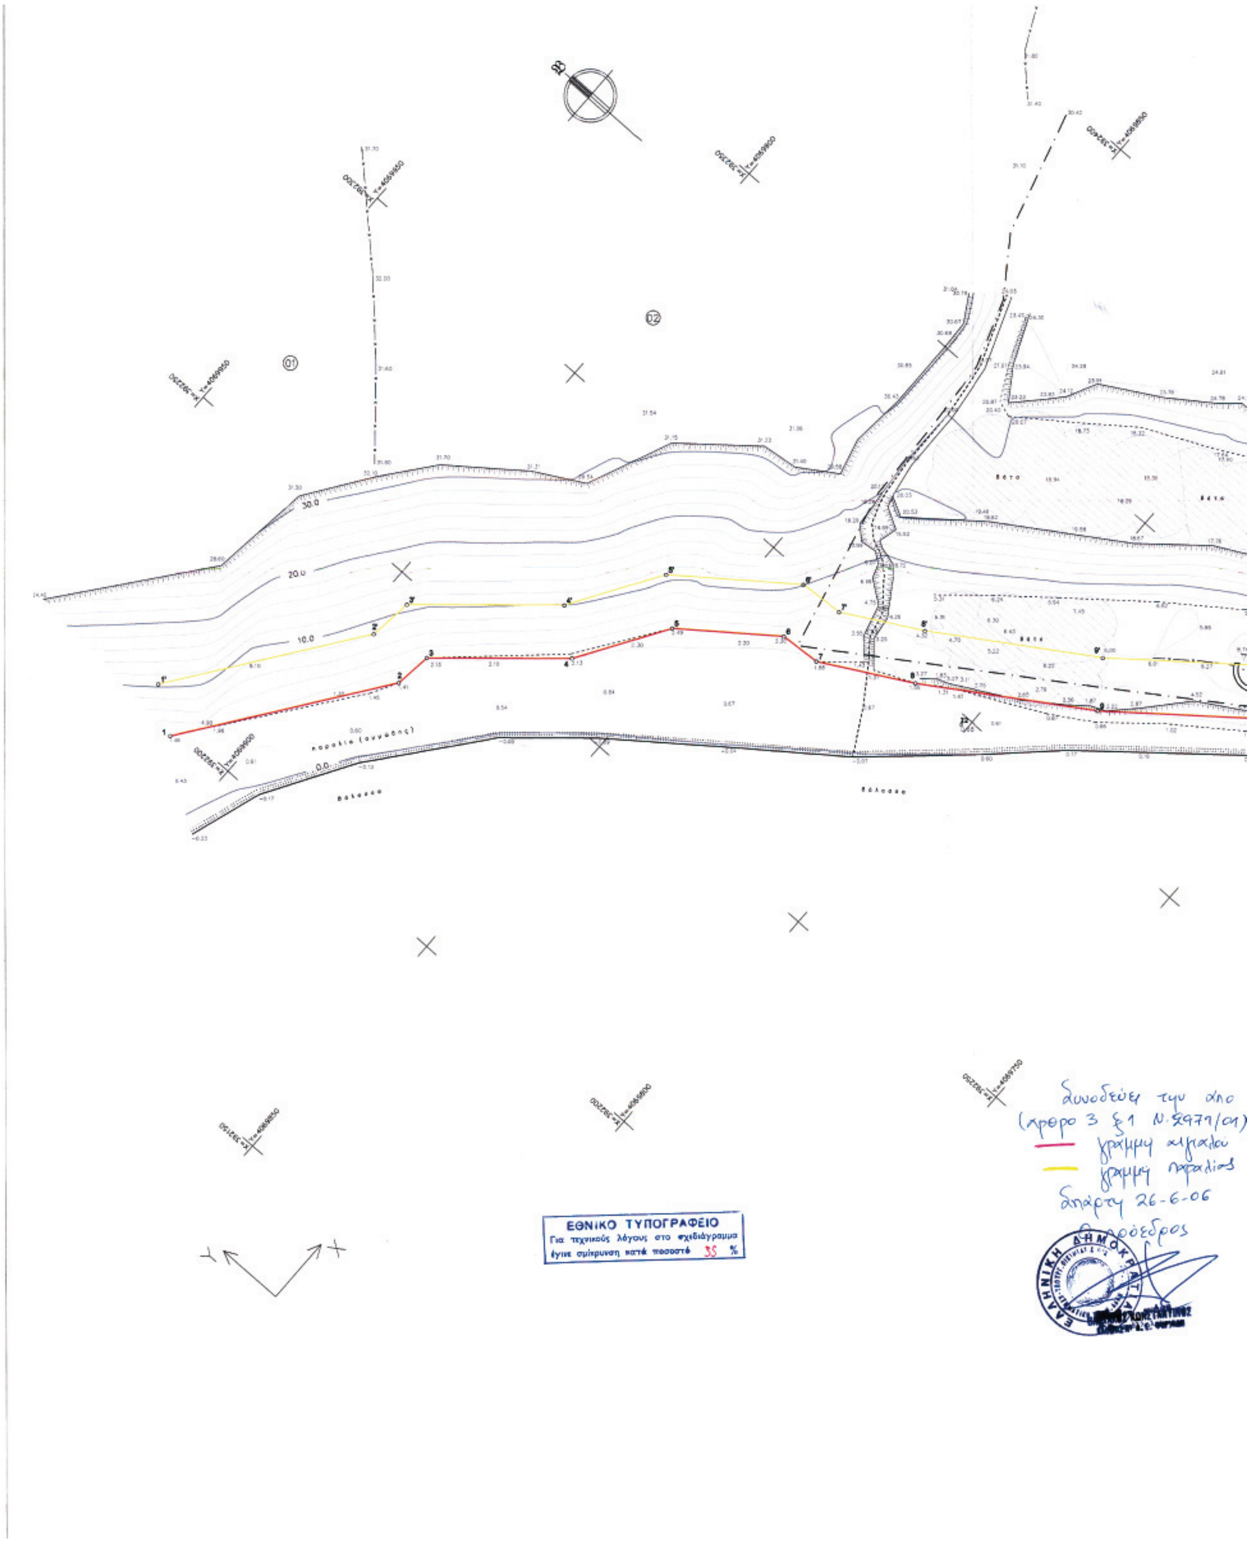
30.0
20.0
10.0
0.0
ΕΘΝΙΚΟ ΤΥΠΟΓΡΑΦΕΙΟ
Για τεχνικούς λόγους στο σχεδιάγραμμα
έγινε σμίκρυνση κατά ποσοστό 35 %

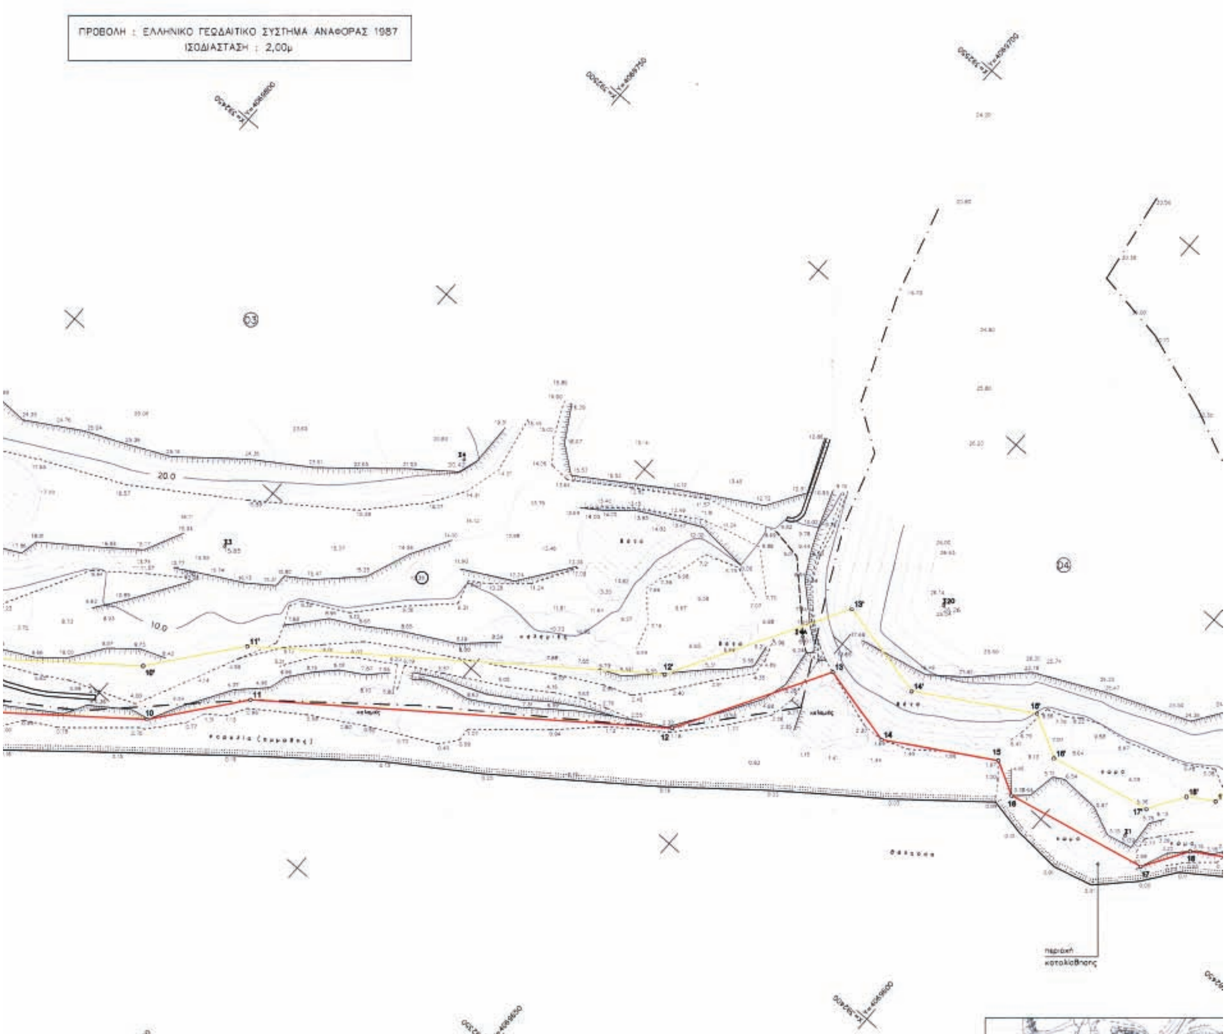

26-6-06 Ευθεση της Επιτροπης

Τα μέλη

1)

2) ΚΑΛΛΙΑΝΟΣ Δ. ΓΕΩΡΓΙΟΣ ΠΛΩΤΑΡΧΗΣ Λ.Σ.

3)


4)


ΣΥΝΤΕΤΑΓΜΕΝΕΣ ΚΟΡΥΦΩΝ ΓΡΑΜΜΗΣ ΠΑΡΑΛΙΑΣ

ΚΟΡΥΦΗ	Χ	Υ	ΠΛΕΥΡΑ
1'	392203.604	4069920.708	41.90
2'	392237.628	4069896.262	8.39
3'	392245.951	4069895.192	30.02
4'	392265.657	4069872.548	20.09
5'	392282.678	4069861.883	26.07
6'	392298.424	4069841.104	8.48
7'	392298.981	4069832.640	16.66
8'	392307.042	4069818.065	34.25
9'	392325.579	4069789.267	54.00
10'	392359.266	4069747.068	20.14
11'	392375.097	4069734.624	79.41
12'	392423.415	4069671.605	37.69
13'	392456.167	4069652.957	19.16
14'	392451.981	4069634.257	24.12
15'	392464.456	4069613.618	9.01
16'	392460.230	4069605.658	20.01
17'	392464.627	4069586.140	7.95
18'	392471.395	4069581.980	5.65
19'	392474.395	4069577.192	5.50
20'	392479.896	4069577.135	26.65
21'	392496.915	4069556.630	7.58
22'	392499.456	4069549.494	5.59
23'	392504.053	4069546.312	13.97
24'	392512.968	4069535.554	42.35
25'	392534.021	4069498.813	16.26
26'	392538.964	4069483.327	10.00

ΣΥΝΤΕΤΑΓΜΕΝΕΣ ΚΟΡΥΦΩΝ ΓΡΑΜΜΗΣ ΑΙΓΙΑΛΟΥ

ΚΟΡΥΦΗ	Χ	Υ	ΠΛΕΥΡΑ
1	392197.769	4069912.587	10.00
2	392233.846	4069886.666	44.42
3	392240.904	4069885.759	7.12
4	392259.089	4069864.863	27.70
5	392275.815	4069854.382	19.74
6	392288.642	4069837.455	21.24
7	392289.149	4069829.755	7.72
8	392298.453	4069812.933	19.22
9	392317.446	4069783.426	35.09
10	392352.175	4069739.923	55.66
11	392367.927	4069727.541	20.04
12	392416.710	4069663.915	80.17
13	392444.793	4069647.925	32.32
14	392441.345	4069632.522	15.78
15	392452.964	4069613.298	22.46
16	392449.661	4069607.074	7.05
17	392455.798	4069579.829	27.93
18	392464.164	4069574.686	9.82
19	392466.825	4069567.250	8.78
20	392475.160	4069567.184	8.34
21	392488.089	4069551.607	20.24
22	392491.116	4069543.105	9.03
23	392497.230	4069538.873	7.44
24	392504.719	4069529.835	11.74
25	392524.817	4069494.762	40.42
26	392528.438	4069480.288	15.20

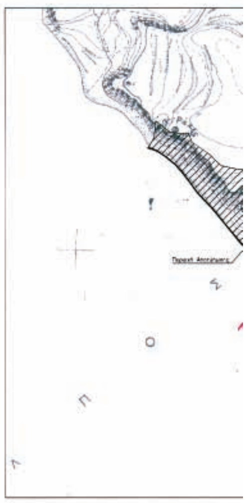

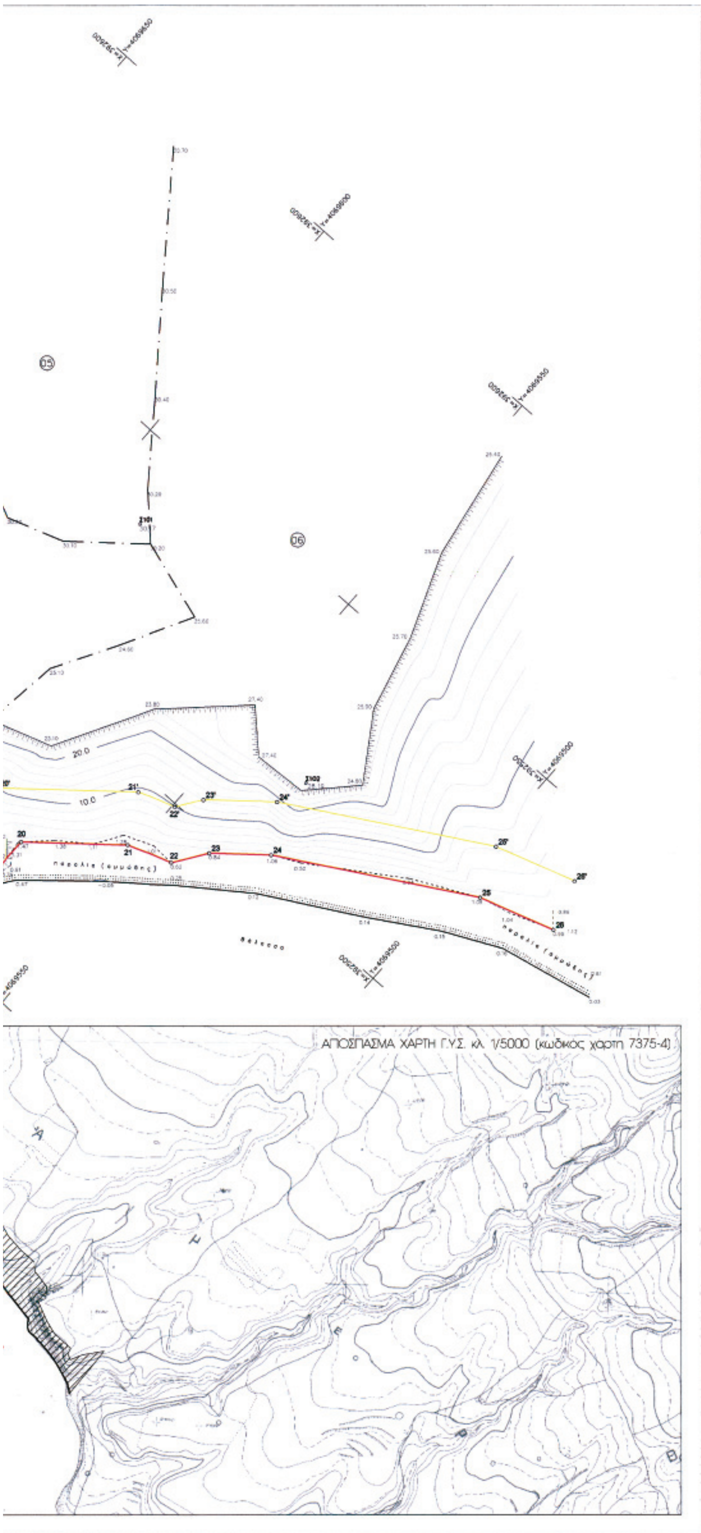

ΚΤΗΜΑΤΟΛΟΓΙΚΟΣ ΠΙΝΑΚΑΣ		
ΑΡΙΘΜΟΣ ΙΔΙΟΚΤΗΣΙΑΣ	ΟΝΟΜΑΤΕΠΩΝΥΜΟ ΙΔΙΟΚΤΗΤΗ	ΔΙΕΥΘΥΝΣΗ
01	Αφοι Κουτράκου	Ελιά
02	Κληρ. Γεωργίου Ζουρντού	Μολάοι
03	Γρηγόριος, Δημήτριος & Πέτρος Καλαμβόκης	Πάκια Μολάων
04	Ιωάννης Σμπιρούνιας	Αθήνα
05	Γεώργιος Ποθάκος	Θεσσαλονίκη
06	Ιωάννης Σμπιρούνιας	Αθήνα

ΠΑΡΑΤΗΡΗΣΕΙΣ

> Η αποτύπωση του αιγιαλού έγινε κατά το μήνα Μάιο του 2005.

> Ως υψόμετρο αναφοράς χρησιμοποιήθηκε το υψόμετρο του τριγωνομετρικού σημείου εξάρτησης της ΓΥΣ (προβολή ΕΓΣΑ 87)

ΣΤΟΙΧΕΙΑ ΠΡΟΒΟΛΗΣ

Μέτρο γραμμικής παραμόρφωσης (Κ) στο κέντρο φύλλου : 0.9997425735

Ε.Γ.Σ.Α. 87 (Ελληνικό Γεωδαιτικό Σύστημα Αναφοράς)

Ελλειψοειδές GRS 80 α=6378137 φ=1/298.2572236

Εγκάρσια Μερκατορική Προβολή

Κεντρικός Μεσημβρινός λο = 24 Κο = 0,9996

Στον Κεντρικό Μεσημβρινό Αναφοράς το χ = 500.000

ΥΠΟΜΝΗΜΑ

- Αξονας Ιδιοκτησίας
- Συρματόπλεγμα
- Φρύδι Πρανούς
- Πόδι Πρανούς
- Κοίτη ρέματος
- Όριο Βλάστησης
- Ακτή
- 03 Αριθμός Ιδιοκτησίας
- Βλάστηση
- Γραμμή Αιγιαλού
- Γραμμή Παραλίας

ΚΟΡΥΦΕΣ ΠΟΛΥΓΩΝΟΜΕΤΡΙΚΟΥ ΔΙΚΤΥΟΥ			
	X[μ]	Y[μ]	Z[μ]
Σ1	392458.222	4069585.887	5.09
Σ2	392298.320	4069801.287	0.68
Σ3	392386.441	4069750.282	15.85
Σ4	392428.779	4069726.924	20.42
Σ4Α	392446.057	4069656.645	6.61
Σ20	392468.157	4069640.323	26.26
Σ101	392535.265	4069589.785	30.17
Σ102	392519.288	4069533.794	28.19

γραφείο αρχιτεκτονικών & πολεοδομικών εφαρμογών

ΓΙΑΞΟΓΛΟΥ ΣΥΜΒΟΥΛΟΙ ΜΗΧΑΝΙΚΟΙ

ΓΙΩΡΓΟΣ ΓΙΑΞΟΓΛΟΥ — αρχιτέκτονας μηχ. Ε.Μ.Π.

ΓΙΑΝΝΑ ΣΤΡΙΛΑΚΟΥ-ΓΙΑΞΟΓΛΟΥ — αρχιτέκτονας μηχ. Ε.Μ.Π.

ΓΙΑΓΚΟΣ ΓΙΑΞΟΓΛΟΥ — αγρ. τοπογράφος μηχ. Ε.Μ.Π.

βρασίδου 71 * ΣΠΑΡΤΗ 23 100 * τηλ. 2731022188 / fax 2731024779

έργο	ΑΠΟΤΥΠΩΣΗ ΕΚΤΑΣΗΣ ΓΙΑ ΚΑΘΟΡΙΣΜΟ ΓΡΑΜΜΗΣ ΑΙΓΙΑΛΟΥ
επισπεύδων	ΓΡΗΓΟΡΙΟΣ Ι. ΚΑΛΑΜΒΟΚΗΣ
θέση	Ν. ΛΑΚΩΝΙΑΣ - Δ. ΜΟΛΑΩΝ Δ.Δ. ΠΑΚΙΩΝ - Θέση "Πηγάδι"

αριθμός έργου : **Ε-1083**

αριθμός σχεδίου : **Τ - 01** (διόρθωση Μάρτιος 2006)

τίτλος σχεδίου : **ΤΟΠΟΓΡΑΦΙΚΟ ΔΙΑΓΡΑΜΜΑ**

κλίμακα : **1/500** ημερομηνία : **Μάιος 2005**

Ο ΜΗΧΑΝΙΚΟΣ

ΙΩΑΝΝΗΣ Γ. ΓΙΑΞΟΓΛΟΥ
ΔΙΠΛ. ΑΓΡ. ΤΟΠΟΓΡΑΦΟΣ ΜΗΧΑΝΙΚΟΣ
ΕΘΝΙΚΟΥ ΜΕΤΣΟΒΙΟΥ ΠΟΛΥΤΕΧΝΕΙΟΥ
ΜΕΛΟΣ Τ.Ε.Ε. ΑΡΙΘΜΟΣ ΜΗΤΡΩΟΥ 84641
ΒΡΑΣΙΔΟΥ 71 - ΣΠΑΡΤΗ - ☎ 27310-22188
ΑΦΜ: 104270060 ΔΟΥ: ΣΠΑΡΤΗΣ

Ο ΤΕΧΝΙΚΟΣ ΥΠΑΛΛΗΛΟΣ

Αριθμ. 4076 (2)

Μερική άρση της υπ' αριθμ. 2386/17.8.1998 απόφασης αναδάσωσης για έκταση εμβαδού 110,83 τ.μ. στη θέση «Σάρα», περιφέρειας Δ.Δ. Ερέτριας, Δήμου Ερέτριας, Νομού Εύβοιας.

Ο ΓΕΝΙΚΟΣ ΓΡΑΜΜΑΤΕΑΣ ΠΕΡΙΦΕΡΕΙΑΣ
ΣΤΕΡΕΑΣ ΕΛΛΑΔΑΣ

Έχοντας υπόψη:

1 Τις διατάξεις των άρθρων 24 παρ. 1 και 117 παρ. 3 του Συντάγματος.

2 Τις διατάξεις του ν. 2503/1997 «Διοίκηση- Οργάνωση - Στελέχωση της Περιφέρειας κ.λπ.

3. Τις διατάξεις του ν. 998/1979 «Περί προστασίας των δασών και των δασικών εν γένει εκτάσεων της χώρας» και συγκεκριμένα:

α) του άρθρου 41 παρ. 1, όπως συμπληρώθηκε με το άρθρο 1 παρ. 8 ν. 3208/2003.

β) του άρθρου 44 παρ. 3

γ) του άρθρου 58 παρ. 5, όπως ισχύει σήμερα (άρθρο 1 παρ. 13 ν. 3208/2003).

4. Τις διαταγές του Υπουργείου Αγροτικής Ανάπτυξης και Τροφίμων:

α) 160417/1180/8.7.1980

β) 182447/3049/24.9.1980

5. Την υπ' αριθμ. 2386/17.8.1998 (Φ.Ε.Κ. 674/Δ΄/1998) απόφαση του Δ/ντή Δασών Ν. Ευβοίας, με την οποία κηρύχθηκε αναδασωτέα έκταση εμβαδού 65.440 στρ. στις Κοινότητες Πούρνου-Θεολόγου-Φύλλων-Αφρατίου-Γυμνού και Δήμου Ερέτριας των ιδιωτικών- διακατεχομενων και δημοσίων δασών και δασικών εκτάσεων, που κάηκαν την 4.7.1998 με σκοπό την διατήρηση του χαρακτήρα του δάσους και των δασικών εκτάσεων και την προστασία και ανάπτυξη της δασικής βλάστησης, με φυσική αναγέννηση.

6 Την υπ' αριθμ. Ζ/2575/1.9.2006 πρόταση του Δασαρχείου Χαλκίδας με την οποία εισηγείται την μερική άρση της αναδάσωσης της υπ' αριθμ. 2386/17.8.1998 απόφασης αναδάσωσης νια έκταση 110 83 τ.μ. στη θέση «Σάρα» περιφέρειας Δ.Δ. Ερέτριας, του Δήμου Ερέτριας καθότι η δασική βλάστηση στη συγκεκριμένη έκταση έχει αποκατασταθεί πλήρως ώστε στη συνέχεια να δοθεί έγκριση επέμβασης με σκοπό την ανόρυξη γεώτρησης για την υδροδότηση των κατοίκων του Δήμου Ερέτριας

7. Την υπ' αριθμ. 3720/12.9.2006 αναφορά και σύμφωνη γνώμη της Δ/νσης Δασών Ν. Εύβοιας, αποφασίζουμε:

Αίρουμε μερικώς την υπ' αριθμ. 2386/17.8.1998 απόφαση του Δ/ντή Δασών Ν. Ευβοίας και συγκεκριμένα για έκταση εμβαδού 110,83 τ.μ.. που βρίσκεται στη θέση «Σάρα», περιφέρειας Δ.Δ. Ερέτριας Δήμου Ερέτριας του Ν. Εύβοιας, όπως αυτή προσδιορίζεται απο τα στοιχεία : Α-Β-Γ-Δ-Α στο συνημμένο διάγραμμα το οποίο αποτελεί αναπόσπαστο μέρος της αποφάσεως αυτής και εχει ορια:

Ανατολικά : Με αναδασωτέα δασική έκταση

Δυτικά : Με αγροτοδασικό δρόμο

Βόρεια : Με αναδασωτέα δασική έκταση

Νότια : Με αναδασωτέα δασική έκταση

Η άρση της αναδάσωσης γίνεται για τους λόγους που αναφέρονται και αναπτύσσονται στο σκεπτικό της παρούσας.

Κατά τα λοιπά ισχύει η υπ' αριθμ. 2386/17.8.1998 απόφαση του Δ/ντη Δασών Ν. Ευβοίας.

Η απόφαση αυτή ισχύει από της δημοσιεύσεώς της στη Εφημερίδα της Κυβερνήσεως (άρθρο 41 παρ. 1 του ν. 998/1979).

Εκτρέπεται υποβολή κατ' αυτής αίτησης ακύρωσης στο Σ.τ.Ε. μέσα σε προθεσμία εξήντα (60) ημερών που αρχίζει από την επομένη της δημοσίευσής της (άρθρο 46 π.δ. 18/1989).

Από τις διατάξεις της απόφασης αυτής δεν προκαλείται δαπάνη σε βάρος του Κρατικού Προϋπολογισμού.

Η απόφαση αυτή να δημοσιευθεί στην Εφημερίδα της Κυβερνήσεως.

Λαμία, 21 Σεπτεμβρίου 2006


Ο Γενικός Γραμματέας Περιφέρειας
ΚΩΝ/ΝΟΣ ΕΞΑΡΧΟΣ

ΤΟΠΟΓΡΑΦΙΚΟ ΔΙΑΓΡΑΜΜΑ ΓΙΑ ΑΡΣΗ ΑΝΑΔΑΣΩΤΕΑΣ ΕΚΤΑΣΗΣ

ΝΟΜΟΣ ΕΥΒΟΙΑΣ
ΔΑΣΑΡΧΕΙΟ ΧΑΛΚΙΔΑΣ
ΔΗΜΟΣ ΕΡΕΤΡΙΑΣ
ΘΕΣΗ ΣΑΡΑ
ΕΜΒΑΔΟΝ ΕΚΤΑΣΗΣ 110,83 τ.μ.


ΣΥΝΤΕΤΑΓΜΕΝΕΣ ΓΕΩΤΡΗΣΗΣ
X=484968.7054 Y=4253456.4724

Α X=484961.0000 Y=4253460.0000
Β X=484971.0000 Y=4253458.0000
Γ X=484969.0000 Y=4253439.0000
Δ X=484961.0000 Y=4253456.0000

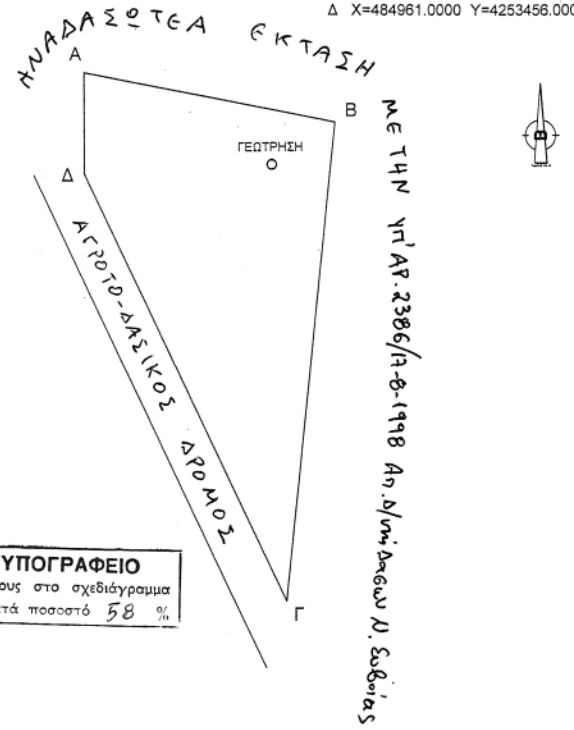

ΕΘΝΙΚΟ ΤΥΠΟΓΡΑΦΕΙΟ
Για τεχνικούς λόγους στο σχεδιάγραμμα έγινε σμίκρυνση κατά ποσοστό 58 %

ΧΑΡΤΗΣ ΑΝΑΔΑΣΩΤΕΑΣ ΕΚΤΑΣΗΣ
ΜΕ ΤΗΝ ΥΠ. ΑΡ. 2386/17-8-1998 ΑΠΟΦ.
ΤΟΥ Δ/ΝΤΗ ΔΑΣΩΝ Ν. ΕΥΒΟΙΑΣ

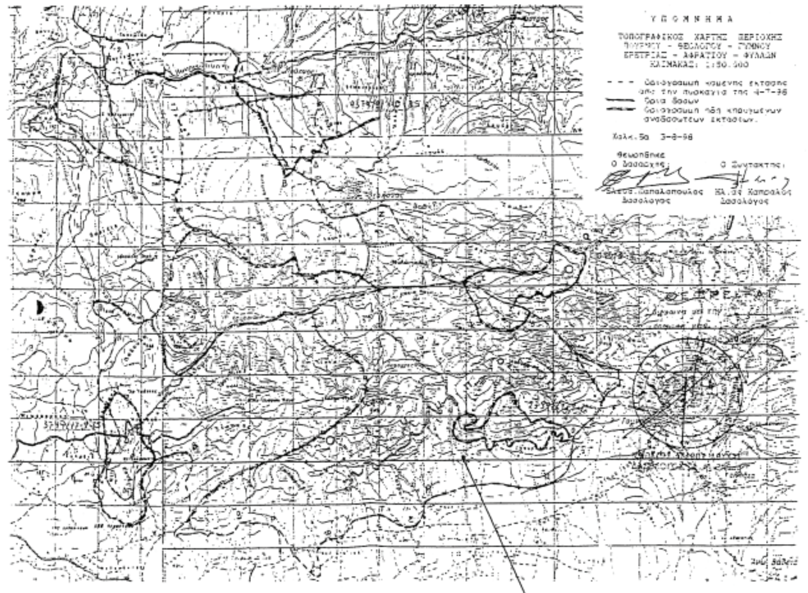

Έκταση που προτείνεται η άρση της κήρυξής της

Ανήκει στην αριθμ. 4076/2006
Απόφασή μας
ΘΕΩΡΗΘΗΚΕ
Λαμία 21-9-2006
Ο Γραμματέας Π.Σ.Ε
Κωνίνος Έξαρχος

ΘΕΩΡΗΘΗΚΕ

Ο ΔΑΣΑΡΧΗΣ

ΓΕΩΡΓΙΟΣ ΤΡ. ΘΑΛΑΣΣΙΝΟΣ
ΔΑΣΟΛΟΓΟΣ ΜΕ Α' ΒΑΘΜΟ

ΧΑΛΚΙΔΑ 01-09-2006

Ο ΣΥΝΤΑΚΤΗΣ

ΓΕΩΡΓΙΟΣ ΕΥΣΤ. ΜΗΛΙΟΣ
ΔΑΣΟΛΟΓΟΣ ΜΕ Α' ΒΑΘΜΟ

ΔΙΟΡΘΩΣΕΙΣ ΣΦΑΛΜΑΤΩΝ

(3)

Στην υπ' αριθμ. Δ140/40492/25.7.2006 απόφαση του Υφυπουργού Περιβάλλοντος, Χωροταξίας και Δημοσίων Έργων, που δημοσιεύθηκε στο ΦΕΚ 828/19.9.2006 τ. Δ΄ για την σύσταση αναγκαστικής δουλείας έκτασης 302,50 m2 για την κατασκευή, επίσκεψη, συντήρηση και επισκευή αγωγού αποχέτευσης στο Δήμο Αμαρουσίου, διορθώνεται ο αριθμός της απόφασης

από το εσφαλμένο «Δ140/40492»

στο ορθό «Δ12/0/40492».

(Από το Υπουργείο Περιβάλλοντος, Χωροταξίας και Δημοσίων Έργων)

04009761611060008

ΑΠΟ ΤΟ ΕΘΝΙΚΟ ΤΥΠΟΓΡΑΦΕΙΟ
ΚΑΠΟΔΙΣΤΡΙΟΥ 34 * ΑΘΗΝΑ 104 32 * ΤΗΛ. 210 52 79 000 * FAX 210 52 21 004
ΗΛΕΚΤΡΟΝΙΚΗ ΔΙΕΥΘΥΝΣΗ: http://www.et.gr – e-mail: webmaster@et.gr